

ΕΦΗΜΕΡΙΣ ΤΗΣ ΚΥΒΕΡΝΗΣΕΩΣ
ΤΗΣ ΕΛΛΗΝΙΚΗΣ ΔΗΜΟΚΡΑΤΙΑΣ

ΑΘΗΝΑ 6 ΟΚΤΩΒΡΙΟΥ 1983 | ΤΕΥΧΟΣ ΤΕΤΑΡΤΟ | ΑΡΙΘΜΟΣ ΦΥΛΛΟΥ 484

ΠΕΡΙΕΧΟΜΕΝΑ

ΠΟΛΕΟΔΟΜΙΑ
ΑΠΟΦΑΣΕΙΣ

ΠΟΛΕΟΔΟΜΙΑ
ΑΠΟΦΑΣΕΙΣ

Αριθ. 289 (1)

Τροποποίηση του σχεδίου πόλης Γρεβενών με την μετατόπιση της οδού Αθ. Αρβανιτίδη.

Ο ΝΟΜΑΡΧΗΣ ΓΡΕΒΕΝΩΝ

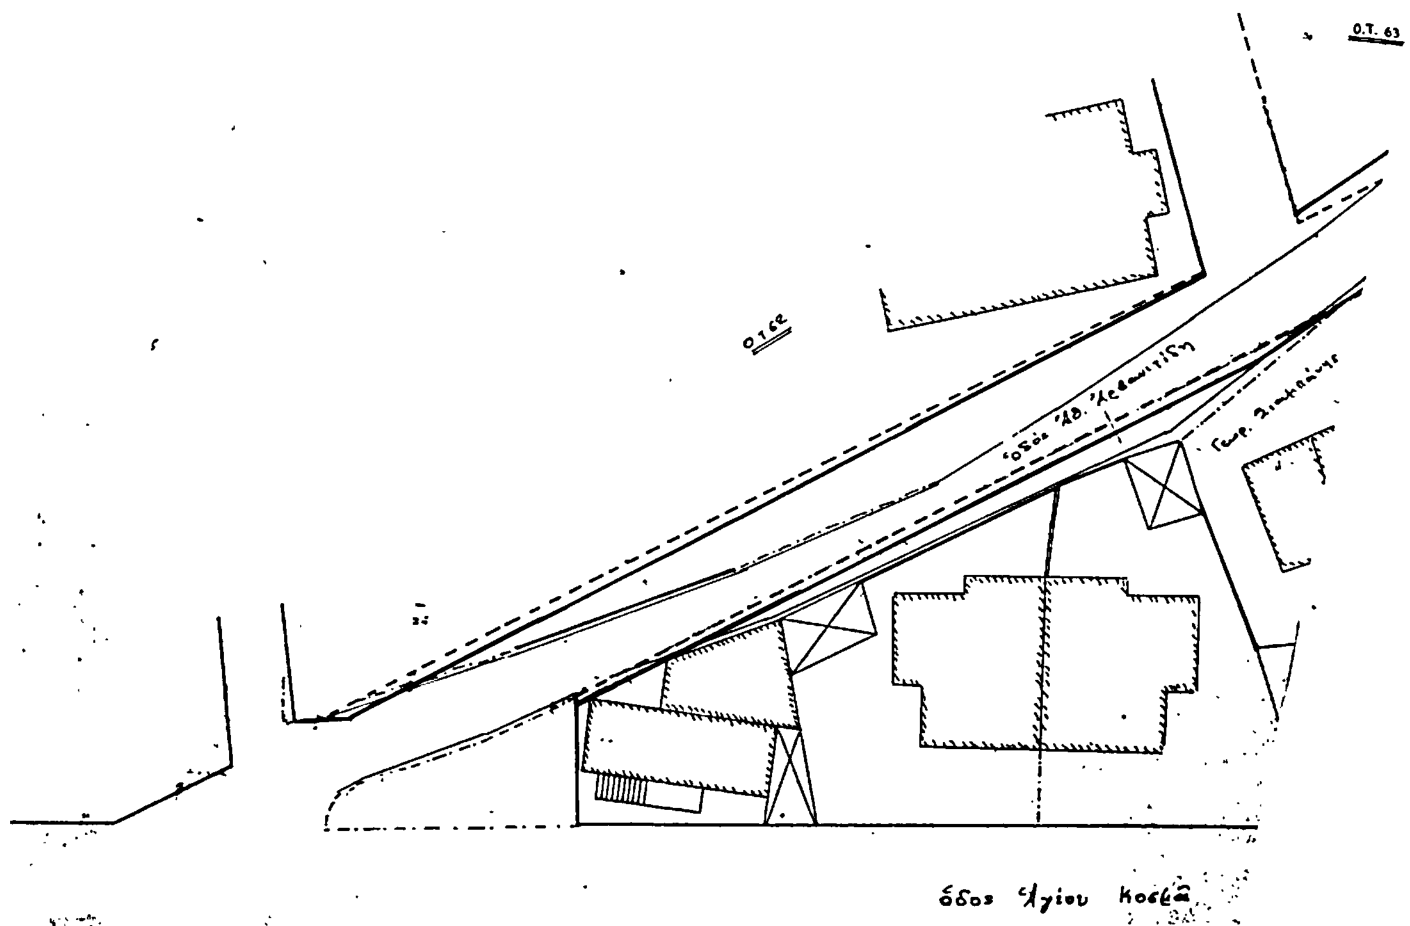
Έχοντας υπόψη :

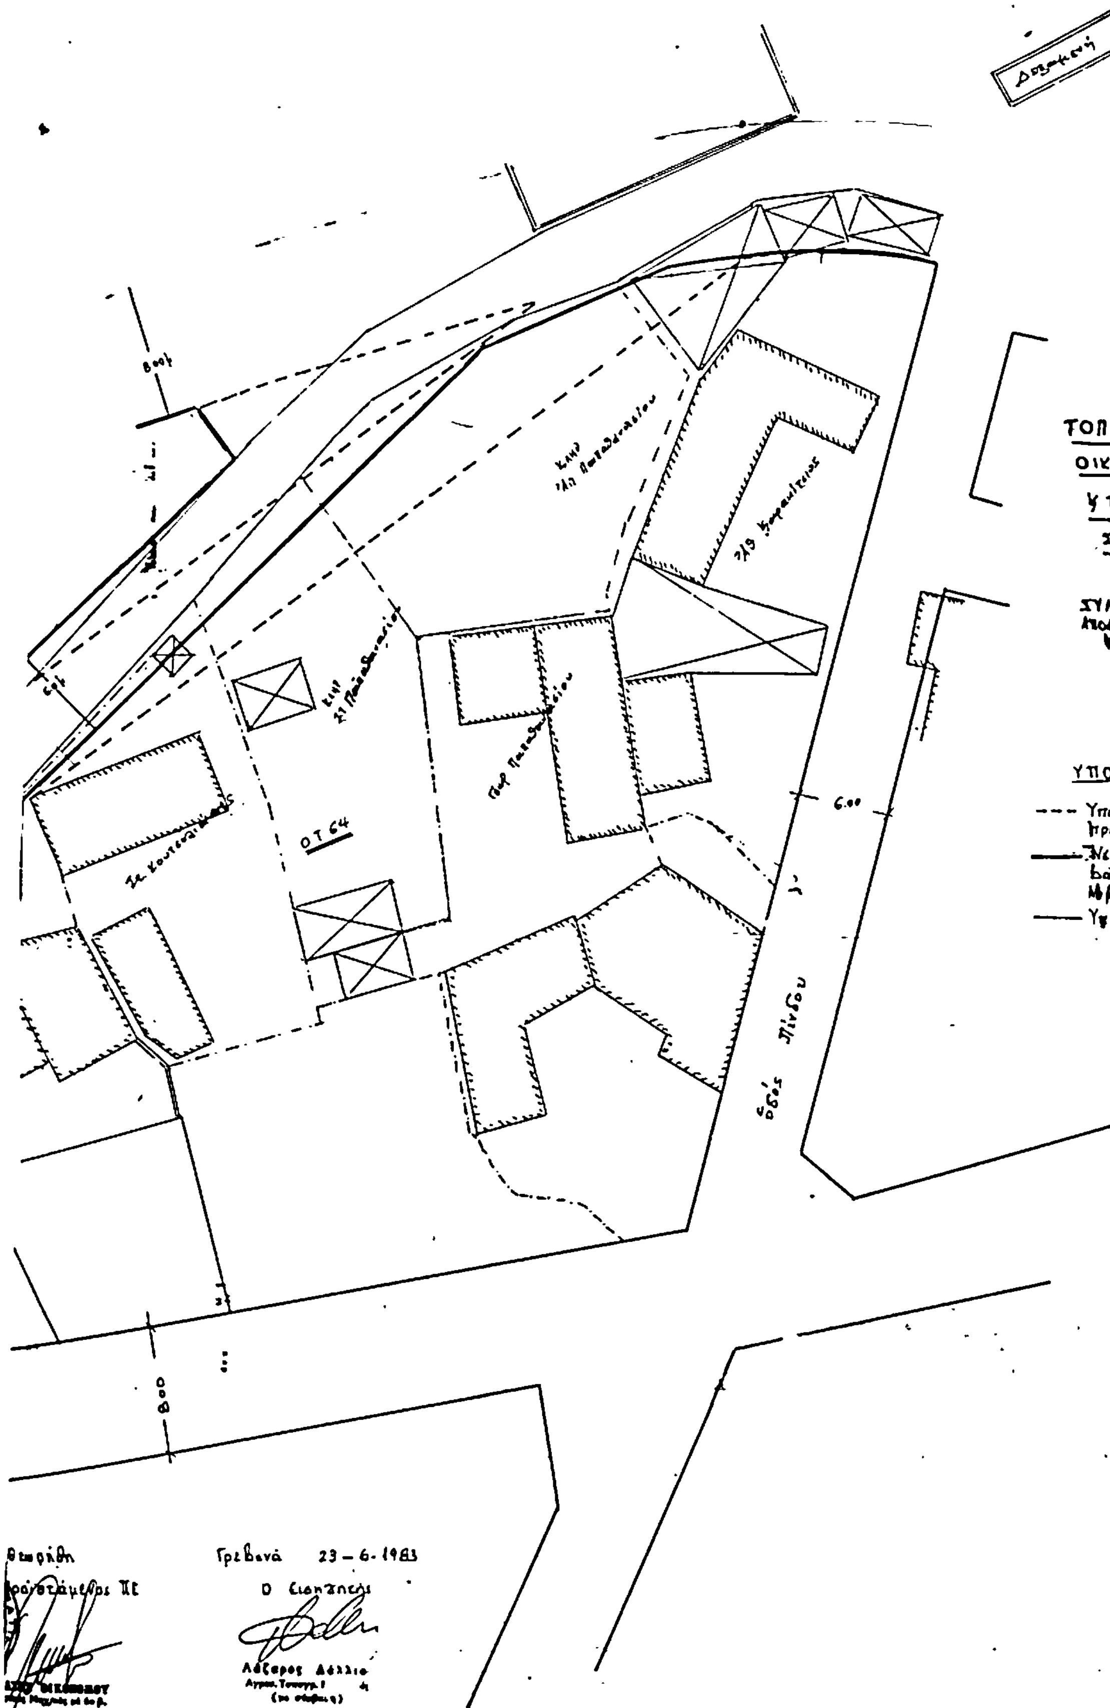
1. Τις διατάξεις του από 17.7.1923 Ν.Δ. «περί σχεδίων πόλεων κωμών κλπ.
2. Το Π.Δ/γμα της 13.3.1981 (ΦΕΚ 138 τ.Δ) καθορισμός όρων δόμησης σε οικισμούς προϋφισταμένους του έτους 1923».
3. Τον Ν.3200/1955 «περί διοικητικής αποκέντρωσης και του από 28.6.1955 «περί εξαιρέσεως από της αρμοδιότητας των Νομαρχών αντικειμένων τινών αρμοδιότητας του Υπουργού Δ.Ε,
4. Τον Α.Ν. 314/1968 «περί παροχής στον Υπουργό Βόρειας Ελλάδας και τους Νομάρχες αρμοδιότητας για θέματα έγκρισης επέκτασης και τροποποίησης σχεδίου πόλεων και κωμών όπως τροποποιήθηκε και συμπληρώθηκε με το υπ' αριθμ. 1018/71 Ν.Δ.».
5. Το Ν.Δ. 532/70 «περί συμπληρώσεως διατάξεων περί διοικητικής αποκεντρώσεως και το εκτελεστικό αυτού 712/70 Β.Δ. «περί καθορισμού των διατηρουμένων υπέρ του Υπουργού και των Περ/κών Αρχών διανομαρχιακού επιπέδου του Υπουργείου Δημοσίων Έργων όπως και τα σε εκτέλεση αυτού εκδοθέντα ΒΔ 677/71 και 198/73.»
6. Το Ν.Δ. 8/73 «περί ΓΟΚ που τροποποιήθηκε με το Ν.Δ. 205/74 «περί ΓΟΚ».
7. Την υπ' αριθμ. Α11/814/13.11.1979 εγρ. Α3 ΥΔΕ «περί εφαρμογής των διατάξεων περί αποκεντρώσεως αρμοδιοτήτων».
8. Την υπ' αριθμ. Ι/Ε123/15/4/4.1.1961 Δ/γή του ΥΠ.Δ.Ε. «περί υποβλητέων στοιχείων προτάσεων έγκρισης ή τροποποίησης Πολεοδομικών Σχεδίων».
9. Την υπ' αριθμ. 33/1983 γνωμοδότηση του δημοτικού συμβουλίου Γρεβενών.
10. Την υπ' αριθμ. 3/1983 γνωμοδότηση του Νομαρχιακού Συμβουλίου ΧΟΠ, αποφασίζουμε :

Την τροποποίηση του σχεδίου πόλης Γρεβενών με την μετατόπιση του δρόμου Αθαν. Αρβανιτίδη στην θέση του σχεδίου πόλης όπου στο έδαφος έχει διαμορφωθεί τσιμεντοστρωμένος δρόμος, όπως φαίνεται στα τοπογραφικό διάγραμμα του Πολιτικού Μηχανικού Π. Παπαθεοδώρου με ημερομηνία Μάρτιος 1982.

Γρεβενά, 29 Ιουνίου 1983

Ο Νομάρχης
ΑΠΟΣΤΟΛΟΣ ΧΟΝΔΡΟΝΑΣΙΟΣ


Ο.Τ. 63
Ο.Τ.62
οδός Αγίου Κοσμά



ΤΟΠΟΓΡΑΦΙΚΟ ΔΙΑΓΡΑΜΜΑ
ΟΙΚ. ΤΕΤΡΑΓΩΝΟΥ 64
Κ ΤΗΣ ΟΔΟΥ ΛΘ ΑΡΒΑΝΙΤΙΔΗ
ΣΤΑ ΓΡΕΒΕΝΑ ΣΥΝΟΙΚΙΑ "ΝΤΟΥΡΟΥΤΙ"
ΣΥΝΟΔΕΥΟΝ ΤΗΝ ΥΠ ΑΡΙΘΜ 289/83
ΑΠΟΦΑΣΗ ΝΟΜΑΡΧΗ ΓΡΕΒΕΝΩΝ
ΚΛΙΜΑΞ 1:200

ΥΠΟΜΝΗΜΑ

- - - Υπάρχουσα Οικοδομική γραμμή πριν την τροποποίηση
—— Νέα οικοδομική γραμμή βάσει της αρ. πρωτ. ___ απόφασης Νομάρχη Γρεβενών
—— Υπάρχουσα ρυμοτομική γραμμή

Θεωρήθη
Προϊστάμενος ΠΕ

Γρεβενά 23-6-1983
Ο Εισηγητής
Λάζαρος Δέλλιο

Γρεβενά Μάρτιος '82
Ο ΣΥΝΤΑΞΑΣ

Αριθ. 1170 (2)

Αναγνώριση σαν προϋφιστάμενου του έτους 1923 και διαπλάτυνση σε πλάτος τεσσάρων (4.0) μ. του Δημοτικού δρόμου που βρίσκεται στο ΟΤ 82 και μεταξύ των δρόμων Κ. Παλαιολόγου και Αθ. Διάκου.

Ο ΝΟΜΑΡΧΗΣ ΓΡΕΒΕΝΩΝ

Έχοντας υπόψη :

1. Τις διατάξεις του Νόμου 3200/55 «περί διοικητικής αποκέντρωσης» και αυτές που από 28.6.1955 Β.Δ/τος «περί εξαιρέσεως από της αρμοδιότητας των Νομαρχών αντικειμένων τινών αρμοδιότητας του ΥΔΕ.

2. Τις διατάξεις του υπ' αριθμ. 532/70 Ν.Δ/τος «περί συμπλήρωσης των διατάξεων περί διοικητικής αποκέντρωσης».

3. Τις διατάξεις του υπ' αριθμ. 863/1960 Β.Δ/τος

4. Τις διατάξεις του υπ' αριθμ. 677/1971 καί 198/1972 Β.Δ/των.

5. Την υπ' αριθμ. Α7/16.11.1970 κοινή απόφαση των Υπουργών Προεδρίας Κυβερνήσεως Εσωτερικών και Δημοσίων Έργων περί οργάνωσης των Περιφερειακών Υπηρεσιών του Υ.Δ.Ε.

6. Την υπ' αριθμ. Α111814/13.11.1970 εγκύκλιο Α311 του Υ.Δ.Ε. «περί εφαρμογής των διατάξεων περί αποκεντρωσης αρμοδιοτήτων».

7. Την εγκύκλιο υπ' αριθμ. 2/15.1.1966 Υ.Δ.Ε.

8. Τις διατάξεις του από 17.7.1923 Ν.Δ. «περί σχεδίων πόλεων κωμών κ.λ.π.

9. Το Π.Δ/γμα της 13.3.1981 (ΦΕΚ 138 τ.Δ) «καθορισμός όρων δόμησης σε οικισμούς προϋφισταμένους του έτους 1923.

10. Τον Α.Ν. 314/1968 «περί παροχής στον Υπουργό Βόρειας Ελλάδας και τους Νομάρχες αρμοδιότητες για θέματα έγκρισης επέκτασης και τροποποίησης σχεδίων πόλεων και κωμών όπως τροποποιήθηκε και συμπληρώθηκε με το υπ' αριθμ. 1018/71 Ν.Δ.».

11. Το Ν.Δ. 8/73 «περί ΓΟΚ που τροποποιήθηκε με το Ν.Δ. 205/74 περί ΓΟΚ».

12. Την υπ' αριθμ. Ι/Ε123/15/4/4.1.1961 Δ/δή του Υ.Δ.Ε. «περί υποβλητέων στοιχείων προτάσεων έγκρισης ή τροποποίησης Πολεοδομικών σχεδίων».

13. Τις υπ' αριθμ. 193/1980 και 209/80 γνωμοδοτήσεις του δημοτικού Συμβουλίου Γρεβενών.

14. Την υπ' αριθμ. 3/1983 γνωμοδότηση του Νομαρχιακού Συμβουλίου ΧΟΠ, αποφασίζουμε :

1. Την αναγνώριση του δρόμου που ξεκινά από τον Αθ. Διάκου και καταλήγει στον Παλαιολόγου και βρίσκεται στο ΟΤ 82, σαν προϋφιστάμενον του έτους 1923.

2. Την διαπλάτυνση του παρά πάνω δρόμου σε πλάτος 4,0 μέτρων με την ταυτόχρονη διαμόρφωση της συμβολής του με τον Αθ. Διάκου και τριγωνική απότμηση στην στροφή του, όπως απεικονίζονται στο τοπογραφικό διάγραμμα του Τοπογράφου Μηχανικού Κων. Ζεμπίλη.

Γρεβενά, 29 Ιουνίου 1983

Ο Νομάρχης

ΑΠΟΣΤΟΛΟΣ ΧΟΝΔΡΟΘΑΝΑΣΙΟΣ

ΤΟΠΟΓΡΑΦΙΚΟΝ ΔΙΑΓΡΑΜΜΑ

ΕΜΦΑΙΝΟΝ ΤΗΝ ΥΦΙΣΤΑΜΕΝΗ ΚΑΤΑΣΤΑΣΗ ΤΜΗΜΑΤΟΣ ΟΤ 82 ΓΡΕΒΕΝΩΝ

ΣΥΝΟΔΕΥΟΝ ΤΗΝ ΥΠ ΑΡΙΘΜ 1170/83 ΑΠΟΦΑΣΗ ΝΟΜΑΡΧΗ ΓΡΕΒΕΝΩΝ

ΚΛΙΜΑΚΑ 1:200

ΟΔΟΣ ΑΓΙΟΥ ΝΙΚΟΛΑΟΥ

ΟΔΟΣ ... ΠΑΠΑΝΟΥΤΣΗ

Γρεβενά 28-6-83

Θεωρήθηκε

Ο Πολεοδόμος

ΘΑΝΑΣΗΣ ΟΙΚΟΝΟΜΟΥ

Πολιτικός Μηχανικός

Γρεβενά 27-6-83

Ο Συντάξας

Λάζαρος Δάλλιος

Αγρον. Τοπογρ. Μηχανικός

Αριθμ. 951 (3)

Περί αναγνωρίσεως οδού στα Γρεβενά σαν προϋφισταμένης του έτους 1923 και χαρακτηριζομένης σαν διατηρητέας.

Ο ΝΟΜΑΡΧΗΣ ΓΡΕΒΕΝΩΝ

Έχοντας υπόψη:

1. Τις διατάξεις του Νόμου 3200/55 «Περί Διοικητικής αποκέντρωσης» και αυτές που από 28.6.1955 Β.Δ/τος «περί εξαίρεσης από της αρμοδιότητας των Νομαρχών αντικειμένων τινών αρμοδιότητας του Υ.Δ.Ε.»

2. Τις διατάξεις του υπ' αριθμ. 532/70 Ν.Δ/τος «περί συμπλήρωσης των διατάξεων περί διοικητικής αποκέντρωσης».

3. Τις διατάξεις του υπ' αριθμ. 863/1960 Β.Δ/τος

4. Τις διατάξεις του υπ' αριθ. 677/1971 και 198/1972 Β.Δ/των

5. Την υπ' αριθ. Λ7/16.11.1970 κοινή απόφαση των Υπουργών Προεδρίας Κυβέρνησης, Εσωτερικών και Δημοσίων Έργων «περί οργάνωσης των Περιφερειακών Υπηρεσιών του Υ.Δ.Ε.

6. Την υπ' αριθ. Α111814/13.11.1970 εγκύκλιο Α311 του Υπουργείου Δημοσίων Έργων «περί εφαρμογής των διατάξεων περί αποκέντρωσης αρμοδιοτήτων ».

7. Την εγκύκλιο υπ' αριθ. 2/15.1.1966 Υ.Δ.Ε.

8. Την υπ' αριθ. 9038 δήλωση σε συμβολαιογραφείο των παροδίων ιδιοκτητών ότι ο προς αναγνώριση δρόμος προϋπήρχε του έτους 1916.

9. Την υπ' αριθ. 149/82 γνωμοδότηση του Νομαρχιακού Δημοτικού Συμβουλίου Γρεβενών.

10. Την υπ' αριθ. Ι/2.6.1983 γνωμοδότηση του Νομαρχιακού Συμβουλίου Χ.Ο.Π. το οποίο δέχεται ότι ο παρά πάνω δρόμος προϋπήρχε του έτους 1923, αποφασίζουμε:

Αναγνωρίζουμε σαν προϋφισταμένη του έτους 1923 στην πόλη των Γρεβενών την αδιέξοδη οδό την κάθετη στην Αγ. Κοσμά και στο Ο.Τ. 52 με στοιχεία ΑΒΓΔΕΖΗΘΙΑ όπως αυτή φαίνεται στο τοπογραφικό διάγραμμα του Τοπογράφου Μηχ/κού Κ. Ζεμπίλη με ημερ/νία 25.10.82 και επομένως έχουν εφαρμογή στην οδό αυτή οι διατάξεις που ισχύουν για τις εγκεκριμένες οδούς του σχεδίου πόλης Γρεβενών.

Η παρούσα να δημοσιευθεί στην Εφημερίδα της Κυβέρνησης.

Η ισχύς της δε αρχίζει από την δημοσίευσή της στην Εφημερίδα της Κυβέρνησης.

Γρεβενά, 7 Ιουνίου 1983

Ο Νομάρχης
ΑΠΟΣΤΟΛΟΣ ΧΟΝΔΡΟΝΑΣΙΟΣ

Τοπογραφικό Διάγραμμα. Συνοδεύον τὴν ὑ.
Απόφαση Νομάρχη Γρεβενών συμβολ.
Ἀγίου Κοσμᾶ καὶ Φιλικῆς Ἑταιρίας
κλ. 1:200

ΟΤ 54

ΜΠ

ΠΝ

ΠΝ

Οδὸς Ἁγίου Κοσμᾶ

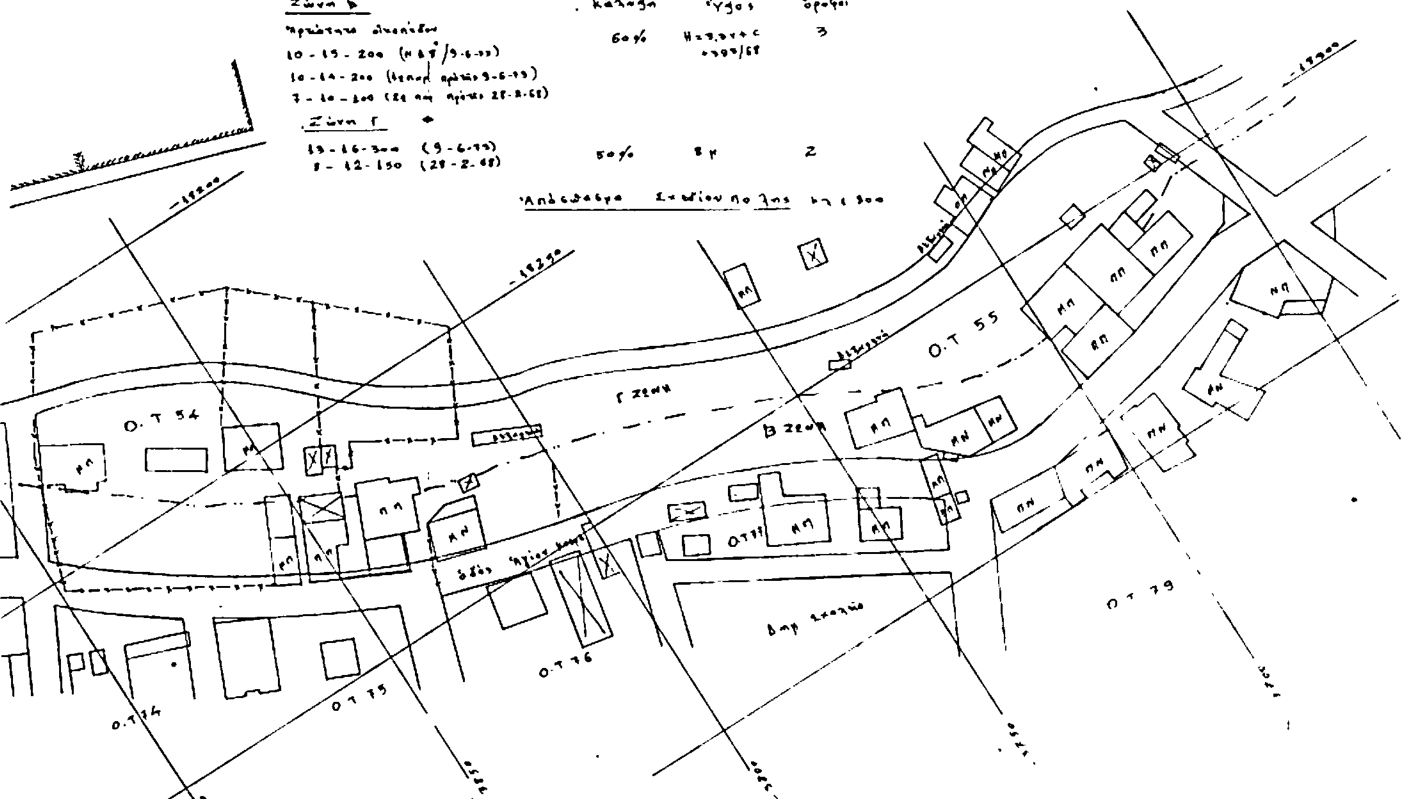
Οδὸς Φιλικῆς Ἑταιρίας (πεζόδρομος)

Γρεβενά 25/10/1982

ὁ

Συντάξας

ἀρ. 951/89


Πίνακας ἰδιοκτητῶν & Διεύθυνση
1) Κωτσόγιας Ἀγαθοκλῆς (Θεοδώρου Ζιάκα 31)
2) Κληρονόμοι Στέργιου Μοσχίδα (Ἁγίου Κοσμᾶ 51)
3) Παπαδόπουλος Θωμᾶς (Βασιλέως Κων/νου 47)
4) Κληρονόμοι Βασιλείου Καραγιάννη (Γεωργίου Μπουσίου 60)
5) Κληρονόμοι Νικολάου Καραγιάννη (Φιλελλήνων 7)
6) Μπόγιος Ἡρακλῆς
7) Γούτας Θωμᾶς (Πάροδος Ἁγίου Κοσμᾶ 60)
8) Κυριακίδου Κατίνα (Πάροδος Ἁγίου Κοσμᾶ 62)
9) Ἀνδρουλάκης Πρόδρομος καί Εὐάγγελος
10) Κοινόχρηστος χῶρος
Ὅροι Δομήσεως
Ζώνη Β
Κάλυψη
Ὕψος
Ὄροφοι
60%
3
Ζώνη Γ
50%
8μ
2
Ο.Τ 55
Ο.Τ 54
Ο.Τ 79
Ο.Τ 76
Ο.Τ 75
Ο.Τ 74
Γ ΖΩΝΗ
Β ΖΩΝΗ